



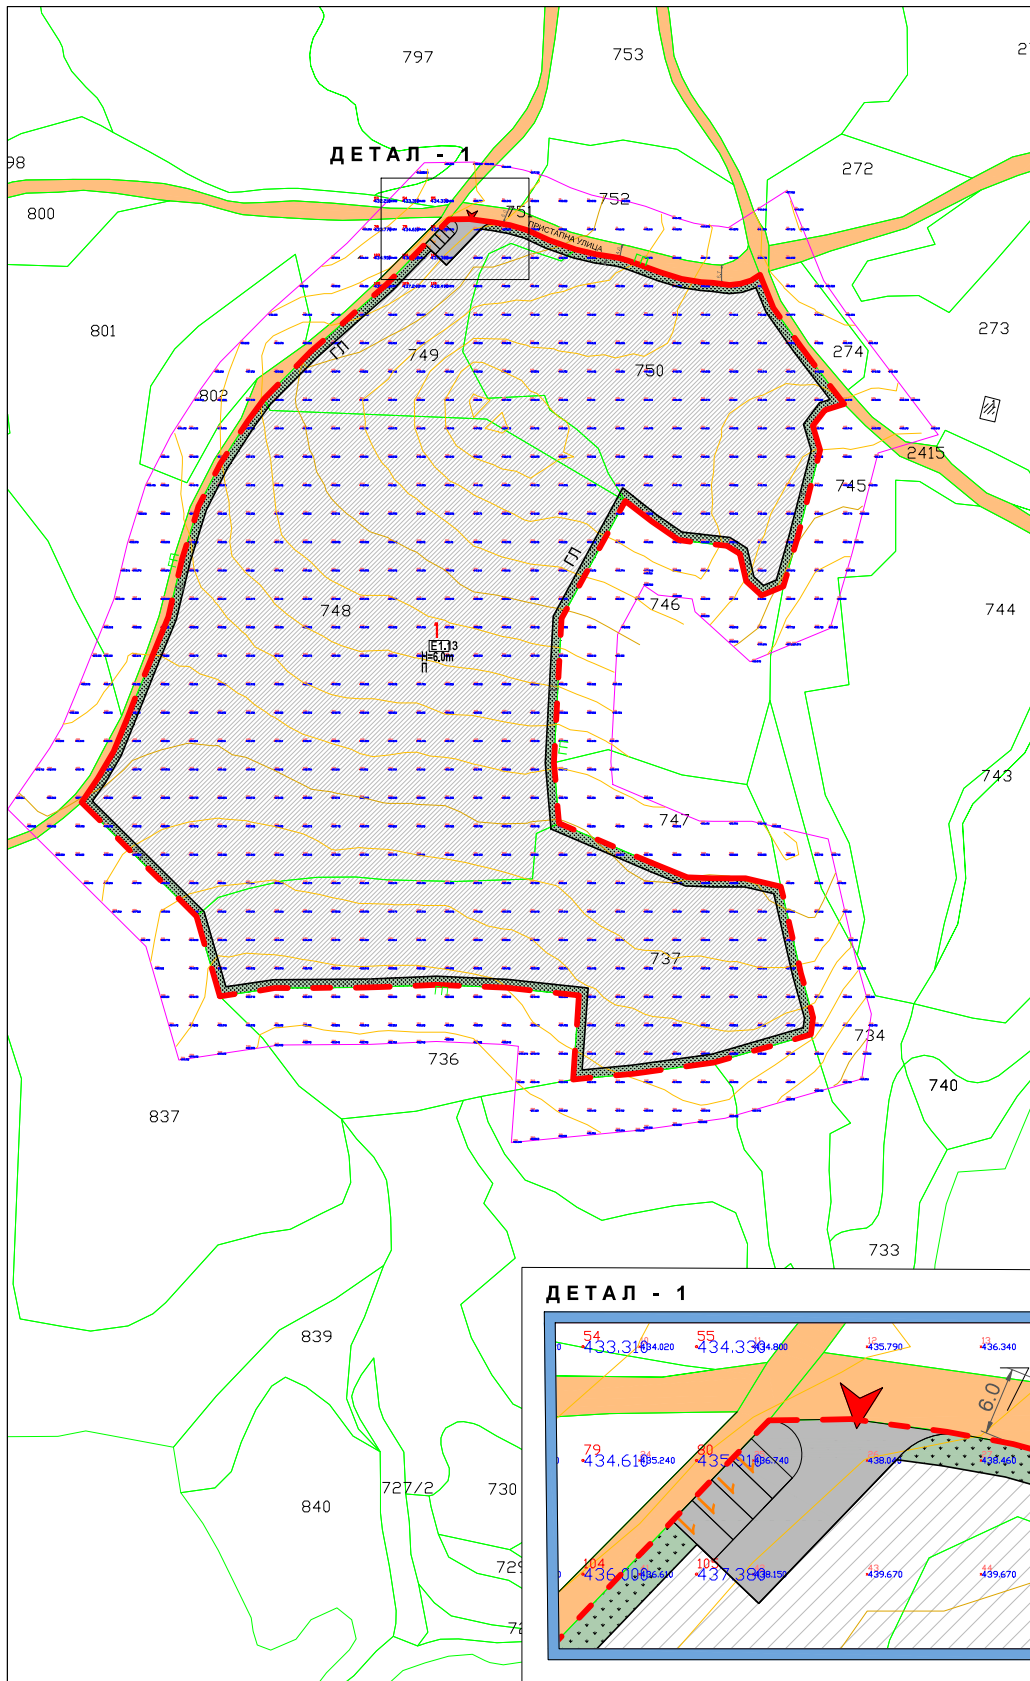

КОМУНАЛНА ИНФРАСТРУКТУРА-СООБРАЌАЈНА

ПОСТОЕЧКА СООБРАЌАЈНА ИНФРАСТРУКТУРА

Пристапен пат
кп 715

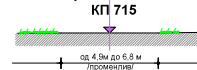

Пресек 1- 1

НУМЕРИЧКИ ПОДАТОЦИ

УРБАНИСТИЧКИ ПРОЕКТ ВОН ОПФАТ НА УРБАНИСТИЧКИ ПЛАН ЗА НАМЕНА Е1.13 - ПОВРШНСКИ СОЛАРНИ И ФОТОВОЛТАИЧНИ ЕЛЕКТРАНИ НА ДЕЛ ОД КП 780, КП 795, КП 736, КП 797, КО ДИМОНЦЕ, ОПШТИНА КРАТОВО									
НУМЕРИЧКИ ПОДАТОЦИ НА УРБАНИСТИЧКИ ПРОЕКТ ВО ПРОЕКТЕН ОПФАТ									
П.бр.	Група за класификација на намената	Основна класификација на намената	Вид на намената	Континуираност на намената	Мест. Висина на намената / Напон	Површина на ГП	Површина на градеба	Вкупна површина	Процент на изградба
1	Е	Е1	Е1.13	/	Напон: 6.0m / ГП	47153.28	43653.34	43653.34	92.58%


ЛЕГЕНДА НА ГРАФИЧКИ СИМБОЛИ И ПОРШНИ

ЛЕГЕНДА НА ГРАФИЧКИ СИМБОЛИ:

- ГРАНИЦА НА ПРОЕКТЕН ОПФАТ П=10.88ha
- ГРАНИЦА НА РЕГУЛАЦИОНА ЛИНИЈА
- ГРАНИЦА НА ГРАДЕЖНА ПАРЦЕЛА
- ГРАНИЦА НА ГРАДЕЖНА ЛИНИЈА
- НУМЕРАЦИЈА НА ГРАДЕЖНА ПАРЦЕЛА

ЛЕГЕНДА НА ПОВРШНИ:

- ФОТОВОЛТАИЧНИ ЕЛЕКТРАНИ
- ПРИСТАПЕН ПОСТОЕЧКИ ПАТ
- ЗЕЛЕНИЛО НАДВОР ОД ГРАДЕЖНА ЛИНИЈА
- ВЛЕЗ ВО ГРАДЕЖНА ПАРЦЕЛА
- ПОСТОЕЧКИ 0.4 kv НАДЗЕМЕН ЕЛЕКТРИЧЕН ВОД

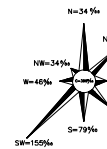

УРБАНИСТИЧКИ ПРОЕКТ ВОН ОПФАТ НА УРБАНИСТИЧКИ ПЛАН ЗА НАМЕНА Е1.13 - ПОВРШНСКИ СОЛАРНИ И ФОТОВОЛТАИЧНИ ЕЛЕКТРАНИ НА КП 737, КП 748, КП 749, КП 750 КО ДИМОНЦЕ, ОПШТИНА КРАТОВО СО ПЛАНИРАНА МОЌНОСТ ДО 4 MW (фото-напонски панели за производство на електрична енергија кои се градат на земјиште)

ОПШТИНА КРАТОВО

ЛЕГЕНДА:

- ГРАНИЦА НА ПРОЕКТЕН ОПФАТ П=4.7ha

УРБАНИСТИЧКО РЕШЕНИЕ НА ПРОЕКТЕН ОПФАТ (дефинирана површина за градење, градежни линии, нумерација, намена, катност, висина на градеба, инфраструктурни гради)

ДРУШТВО ЗА ГРАДЕЖНИШТВО, АРХИТЕКТУРА, ПРОЕКТИРАЊЕ, ИНЖЕНЕРИНГ И ДИЗАЈН НИКОЛА НЕКТЕВИЌ БР 1-ШТИП ТЕЛ. 02 365-033			
НАРАЧАТЕЛ:	ДИТУ ЈОФА ТЕКСТ ДООЕЛ ШТИП	ФАЗА:	УП
ПЛАН:	УРБАНИСТИЧКИ ПРОЕКТ ВОН ОПФАТ НА УРБАНИСТИЧКИ ПЛАН ЗА НАМЕНА Е1.13 - ПОВРШНСКИ СОЛАРНИ И ФОТОВОЛТАИЧНИ ЕЛЕКТРАНИ НА КП 737, КП 748, КП 749, КП 750 КО ДИМОНЦЕ, ОПШТИНА КРАТОВО	ТЕХ. БРОЈ:	У-7323
ПРИЛОГ:	УРБАНИСТИЧКО РЕШЕНИЕ НА ПРОЕКТЕН ОПФАТ	РАЗМЕР:	1:1000
ПЛАНЕР:	ДИП. ИНЖ. АРХ. АЛЕКСАНДАР ВАСИЛЕВ	ГЛАВНОСКИ КУВА:	
СОРАБОТНИК:	ДИП. ИНЖ. АРХ. ДРАГАНА ШТЕРЈОВА ДИП. ИНЖ. АРХ. ЗВЕЗДАТА АЛЕКСОВА ДИП. ИНЖ. АРХ. ДИМИТАР РАДИЌ ДИП. ИНЖ. АРХ. ТЕНДИНА ДИЧ	ЛИКОВНА БРОЈ:	0089
УПРАВИТЕЛ:	ДИП. ВЕСНА ВАСИЛЕВА	ДАТА:	Април 2023
		Лист бр.	2