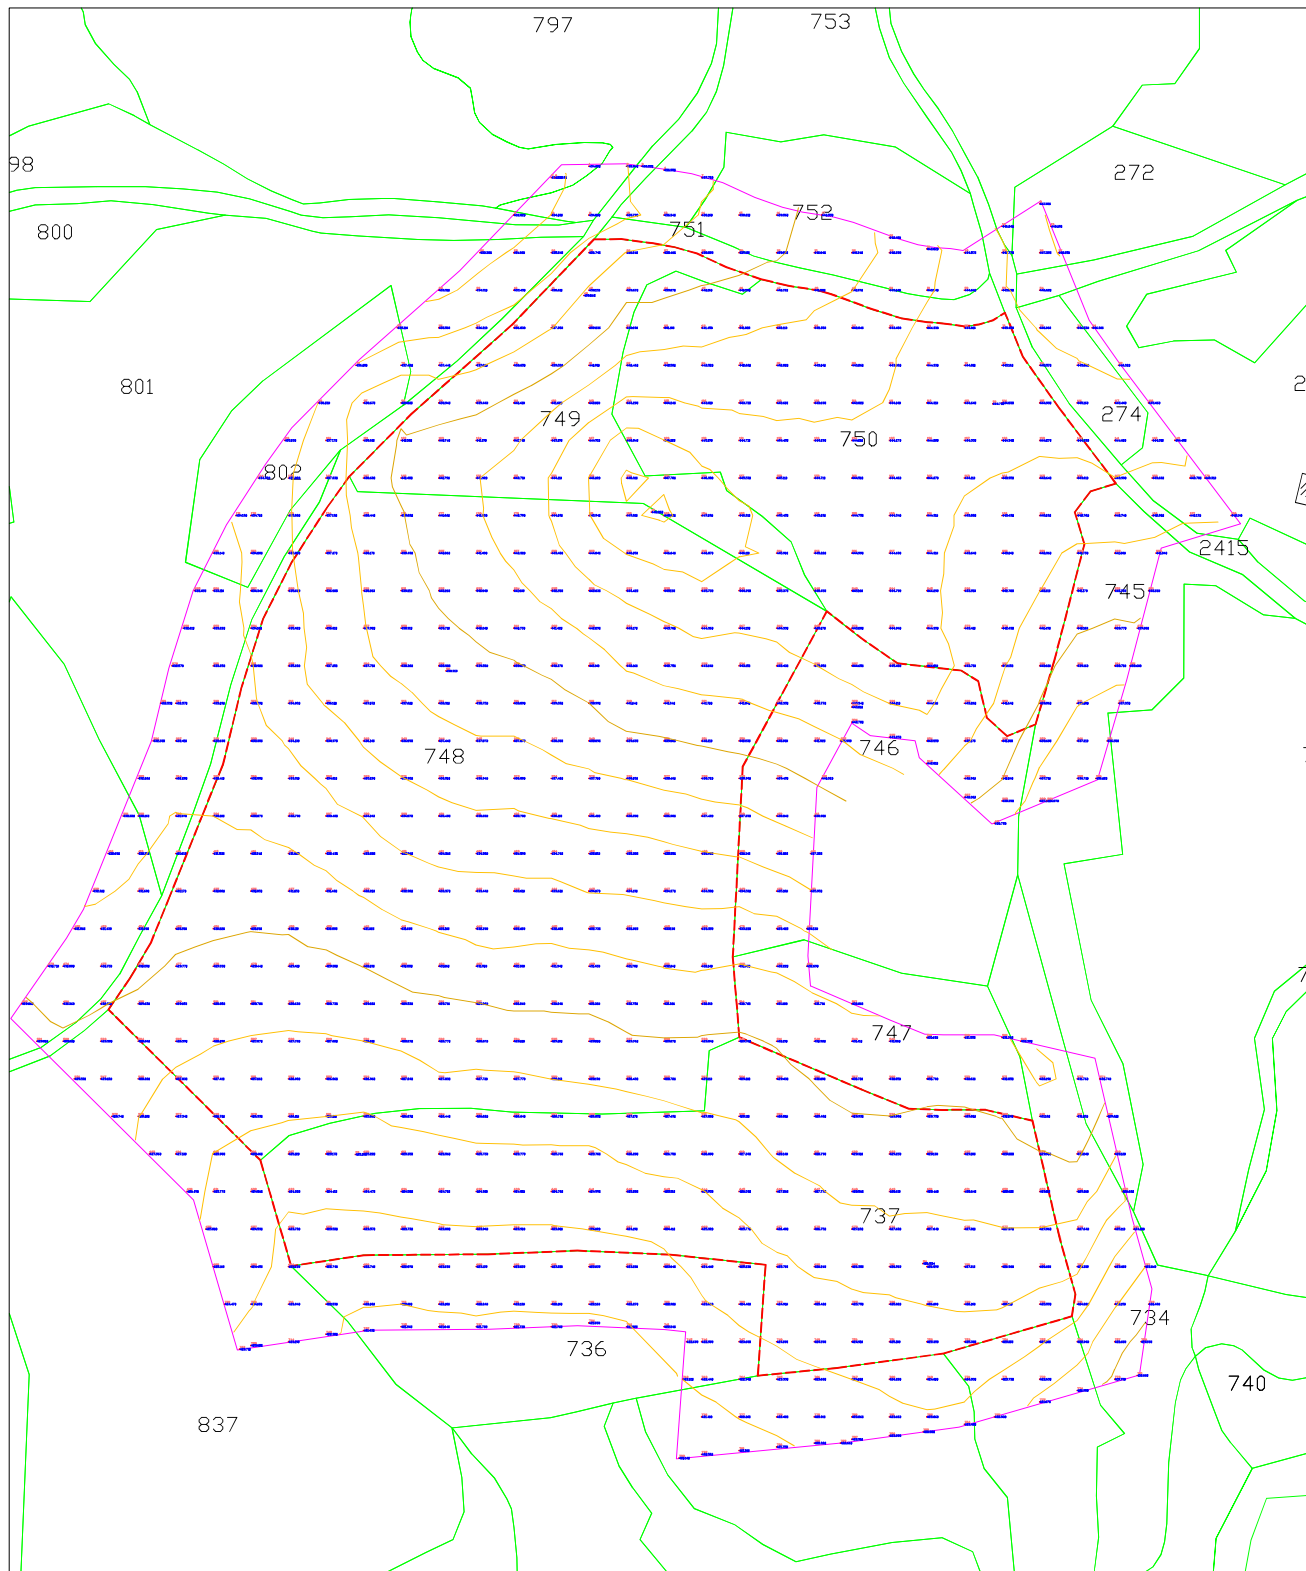


ЛЕГЕНДА ПРЕВЗЕМЕНА ОД ГЕОДЕТСКИ ЕЛАБОРАТ ЗА АЖУРИРАНА ГЕОДЕТСКА ПОДЛОГА

ЛЕГЕНДА	
	Катастарски парцели
	Граница на плански опфат
755	Број на катастарска парцела
	Објект
1+	Број на објект намена на објект
1140 26905 CEV	Број на детална точка Кота на терен Опис на детална точка
	Помошна линија
	Падна линија
	Изохипси
	Постоен далекувод низок напон
	Нови објекти
	Рева
	Опфат на купени податоци

ПЛАНСКА ПРОГРАМА ЗА ИЗРАБОТКА НА
УРБАНИСТИЧКИ ПРОЕКТ ВОН ОПФАТ НА
УРБАНИСТИЧКИ ПЛАН ЗА НАМЕНА Е1.13 -
ПОВРШИНСКИ СОЛАРНИ И ФОТОВОЛТАИЧНИ
ЕЛЕКТРАНИ НА КП 737, КП 748, КП 749, КП 750,
КО ДИМОНЦЕ, ОПШТИНА КРАТОВО
СО ПЛАНИРАНА МОКНОСТ ДО 10 MW
(фото-напонски панели за
производство на електрична
енергија кои се градат на земјиште)

ОПШТИНА КРАТОВО

ЛЕГЕНДА:

ГРАНИЦА НА ПРОЕКТЕН ОПФАТ П=11.865ha

АЖУРИРАНА ГЕОДЕТСКА ПОДЛОГА
СО НАНЕСЕН ПРОЕКТЕН ОПФАТ

1:1000

		ДРУШТВО ЗА ГРАДЕЖНИШТВО, АРХИТЕКТУРА, ПРОЕКТИРАЊЕ, ИНЖЕНЕРИНГ И ДИЗАЈН "НИКОЛА НЕХТЕНИН" БР 1 - ШТИП ТЕЛ. 032 383 - 033	
НАРАЧАТЕЛ:		ДПТУ ЈОФА ТЕКСТ ДООЕЛ ШТИП	
ПЛАН:	ПЛАНСКА ПРОГРАМА ЗА ИЗРАБОТКА НА УРБАНИСТИЧКИ ПРОЕКТ ВОН ОПФАТ НА УРБАНИСТИЧКИ ПЛАН ЗА НАМЕНА Е1.13 - ПОВРШИНСКИ СОЛАРНИ И ФОТОВОЛТАИЧНИ ЕЛЕКТРАНИ НА КП 737, КП 748, КП 749, КП 750, - КО ДИМОНЦЕ, ОПШТИНА КРАТОВО		ФАЗА: УП
ПРИЛОГ:	АЖУРИРАНА ГЕОДЕТСКА ПОДЛОГА СО НАНЕСЕН ПРОЕКТЕН ОПФАТ		ТЕК. БРОЈ: П/У/4/022
ПЛАНЕР:	ДИП. ИНЖ. АРХ. АЛЕКСАНДАР ВАСИТЕВ		РАЗМЕР: 1:1000
СОРАБОТНИК:	ДИП. ИНЖ. АРХ. ДРАГАНА ШТЕРЈОВА ДИП. ИНЖ. АРХ. ЕМИЛИЈА ГАЛЧОВСКА ДИП. ИНЖ. АРХ. ДИМИТАР СТОЈАНОВСКА ИМ. ТАЊА ТРЕВЧОВА Д.И.А		ПЛАНИРСКА КУКА:
УПРАВИТЕЛ: Д.И.А ВЕСНА ВАСИЛЕВА		ЛИЦЕНЦА БРОЈ:	0089
		ДАТА:	АПРИЛ, 2023
		ЛИСТ ОД:	1