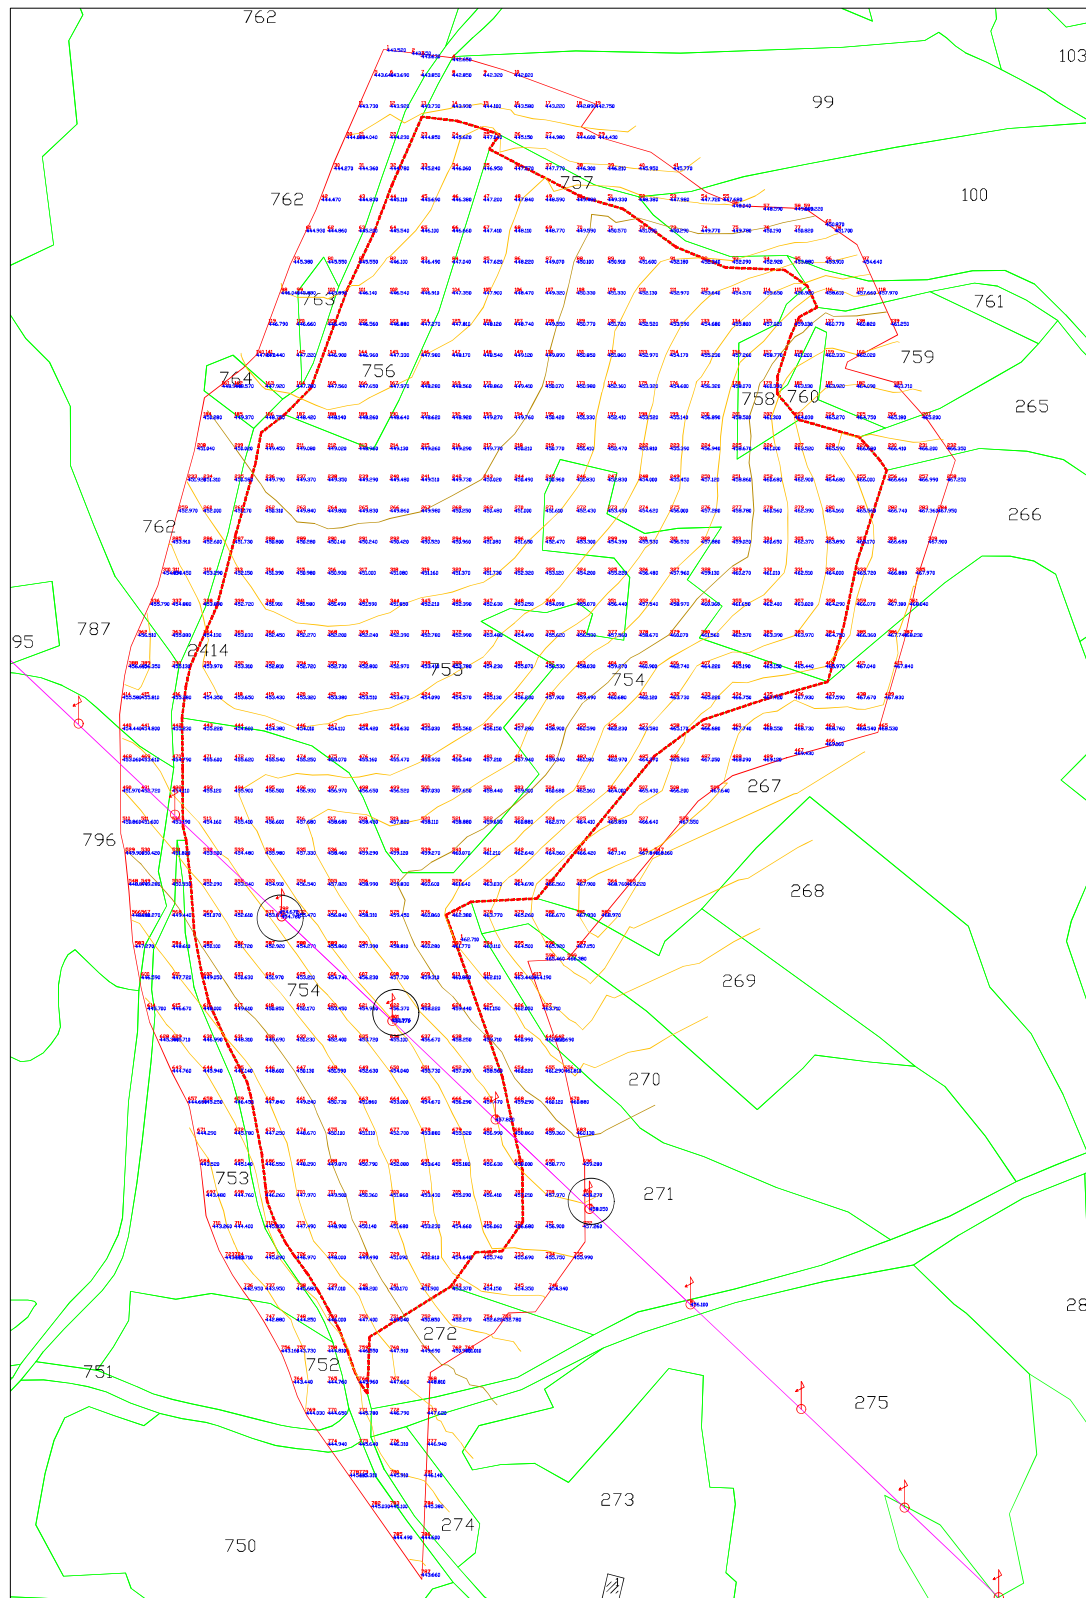


ЛЕГЕНДА ПРЕЗЕМЕНА ОД ГЕОДЕТСКИ ЕЛАБОРАТ ЗА АЖУРИРАНА ГЕОДЕТСКА ПОДЛОГА

—	Катастарски парцели
—	Граница на плански опфат
755	Број на катастарска парцела
—	Објект
+	Број на објект
+	намена на објект
1140	Број на детална точка
26905	Кота на терен
26905	Опис на детална точка
—	Помошна линија
—	Падна линија
—	Изопсели
—	Постоен далекувод низок напон
—	Нови објекти
—	Река
—	Опфат на купена податоци

ПЛАНСКА ПРОГРАМА ЗА ИЗРАБОТКА НА УРБАНИСТИЧКИ ПРОЕКТ ВОН ОПФАТ НА УРБАНИСТИЧКИ ПЛАН ЗА НАМЕНА Е1.13 - ПОВРШИСКИ СОЛАРНИ И ФОТОВОЛТАИЧНИ ЕЛЕКТРАНИ НА КП 754, КП 755, КП 756, КП 758, КО ДИМОНЦЕ, ОПШТИНА КРАТОВО СО ПЛАНИРАНА МОКНОСТ ДО 10 MW (фото-напонски панели за производство на електрична енергија кои се градат на земјиште)

ОПШТИНА КРАТОВО

ЛЕГЕНДА:
— ГРАНИЦА НА ПРОЕКТЕН ОПФАТ П=4,79 ha

АЖУРИРАНА ГЕОДЕТСКА ПОДЛОГА
СО НАНЕСЕН ПРОЕКТЕН ОПФАТ 1:1000

АТРИУМ ДРУШТВО ЗА ГРАДЕЖНИШТВО, АРХИТЕКТУРА, ПРОЕКТИРАЊЕ, ИНЖЕНЕРИНГ И ДИЗАЈН "НИКОЛА НЕКСТЕН" БР 1 - ШТИП ТЕЛ. 032 383 - 033			
НАРАЧАТЕЛ:	ДПУ ЈОФА ТЕКСТ ДООЕЛ ШТИП		
ПЛАН:	ПЛАНСКА ПРОГРАМА ЗА ИЗРАБОТКА НА УРБАНИСТИЧКИ ПРОЕКТ ВОН ОПФАТ НА УРБАНИСТИЧКИ ПЛАН ЗА НАМЕНА Е1.13 - ПОВРШИСКИ СОЛАРНИ И ФОТОВОЛТАИЧНИ ЕЛЕКТРАНИ НА КП 754, КП 755, КП 756, КП 758, КО ДИМОНЦЕ, ОПШТИНА КРАТОВО	ФАЗА:	УП
ПРИЛОГ:	АЖУРИРАНА ГЕОДЕТСКА ПОДЛОГА СО НАНЕСЕН ПРОЕКТЕН ОПФАТ	РЕЗЕРВ:	1:1000
ПЛАНЕР:	ДИПЛ. ИНЖ. АРХ. АЛЕКСАНДАР ВАСИЛЕВ	ПЛАНИРАНА МОКНОСТ	
СОРАБОТНИК:	ДИПЛ. ИНЖ. АРХ. ДРАЖАНА ШТЕРЈОВА ДИПЛ. ИНЖ. АРХ. ЕМИЛИЈА ГАЛОВА ДИПЛОМАТИЧКА СТОЈАНОВСКА МАТЈАНА ТРЕНДОВА Д.М.А.	ИДЕНТИФИКАЦИОНЕН БРОЈ: 0089	
УПРАВИТЕЛ:	ДИП. ВЕСНА ВАСИЛЕВА	ДАТУМ:	АПРИЛ 2023
		ЛИСТ:	1