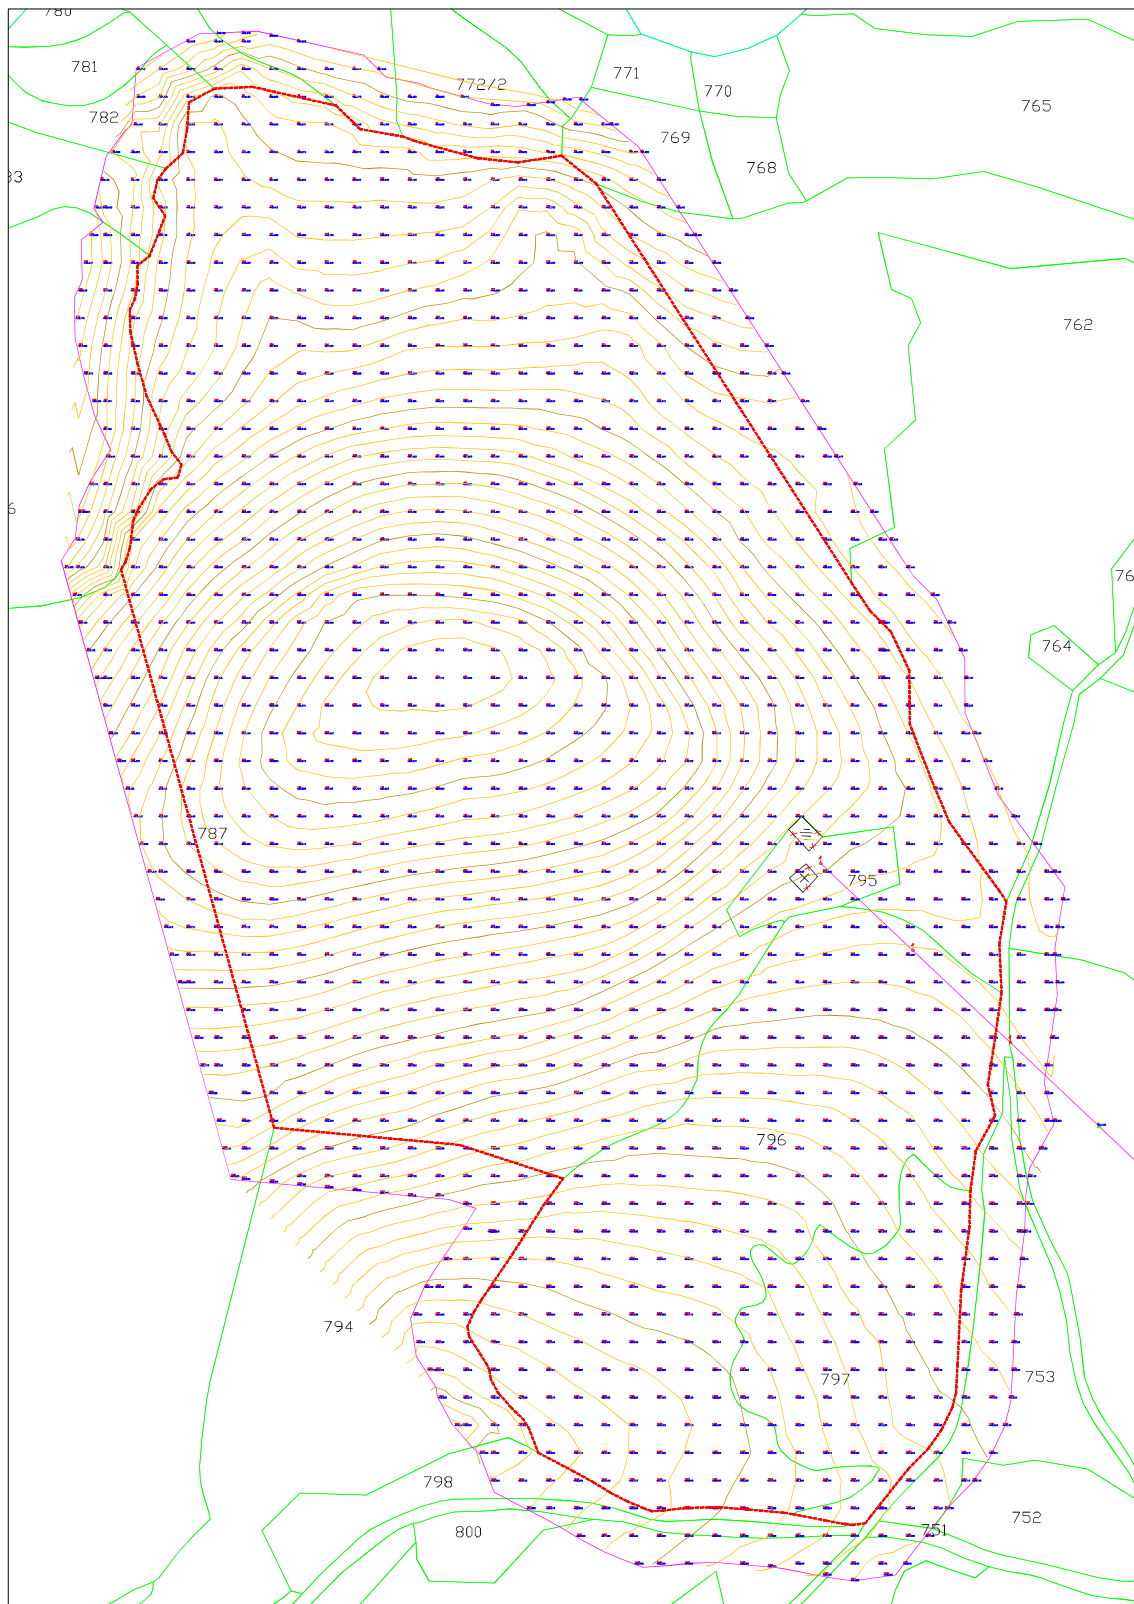


ЛЕГЕНДА ПРЕВЗЕМАНА ОД ГЕОДЕТСКИ ЕЛАБОРАТ ЗА АЖУРИРАНА ГЕОДЕТСКА ПОДЛОГА

ЛЕГЕНДА	
	Катастарски парцели
	Граница на плански опфат
	Број на катастарска парцела
	Објект
	Број на објект - намена на објект
	Број на детална точка
	Висина на детална точка
	Посојна линија
	Падна линија
	Изохипси
	Постоен далекувод низок напон
	Нови објекти
	Река
	Опфат на купени податоци

ПЛАНСКА ПРОГРАМА ЗА ИЗРАБОТКА НА УРБАНИСТИЧКИ ПРОЕКТ ВОН ОПФАТ НА УРБАНИСТИЧКИ ПЛАН ЗА НАМЕНА Е1.13 - ПОВРШИНСКИ СОЛАРНИ И ФОТОВОЛТАИЧНИ ЕЛЕКТРАНИ НА ДЕЛ ОД К.П.787, К.П.795, К.П.796, К.П.797
КО ДИМОНЦЕ, ОПШТИНА КРАТОВО
СО ПЛАНИРАНА МОКНОСТ ДО 10 MW
(фото-напонски панели за производство на електрична енергија кои се градат на земјиште)

ОПШТИНА КРАТОВО

ЛЕГЕНДА:
 ГРАНИЦА НА ПРОЕКТЕН ОПФАТ П=10,8 ha

АЖУРИРАНА ГЕОДЕТСКА ПОДЛОГА
СО НАНЕСЕН ПРОЕКТЕН ОПФАТ 1:1000

		ДРУШТВО ЗА ГРАДЕЖНИШТВО, АРХИТЕКТУРА, ПРОЕКТИРАЊЕ, ИНЖЕНЕРИНГ И ДИЗАЈН "НИКОЛА КУЛЕВИЌ" ДООЕЛ ШТИП, УЛ. "5. СЕПТЕМВРИ" БР.1, ШТИП, РЕП. СРБ. 5600-000	
НАРАЧАТЕЛ:	ДПТУ ЈОФА ТЕКСТ ДООЕЛ ШТИП		
ПЛАН:	ПЛАНСКА ПРОГРАМА ЗА ИЗРАБОТКА НА УРБАНИСТИЧКИ ПРОЕКТ ВОН ОПФАТ НА УРБАНИСТИЧКИ ПЛАН ЗА НАМЕНА Е1.13 - ПОВРШИНСКИ СОЛАРНИ И ФОТОВОЛТАИЧНИ ЕЛЕКТРАНИ НА ДЕЛ ОД К.П.787, К.П.795, К.П.796, К.П.797 КО ДИМОНЦЕ, ОПШТИНА КРАТОВО	ФАЗА:	УП
ПРИЛОГ:	АЖУРИРАНА ГЕОДЕТСКА ПОДЛОГА СО НАНЕСЕН ПРОЕКТЕН ОПФАТ	ПРОЕКТОР:	КРАСЕНА ПР-10002 1:1000
ПЛАНЕР:	ДИП. ИНЖ. АЛЕКСАНДАР ВАСИЛЕВ	СТАВЕРСКА	КУКА
СОРАБОТНИК:	ДИП. ИНЖ. АРХ. ДРАЖИНА ШТЕРЕВА ДИП. ИНЖ. АРХ. БИЛКА ПАКОВА ДИП. ИНЖ. АРХ. ДИМИТАР ДИМИТРОВ ДИП. ИНЖ. АРХ. СТОЈАНОВСКА МОСТАНА ТИМОСКА ДИП.	ЛИКЕНА БРОЈ:	0089
УПРАВИТЕЛ:	Д-р ВЕСНА ВАСИЛЕВА	ДАТА:	АПРЕЛ 2023 1