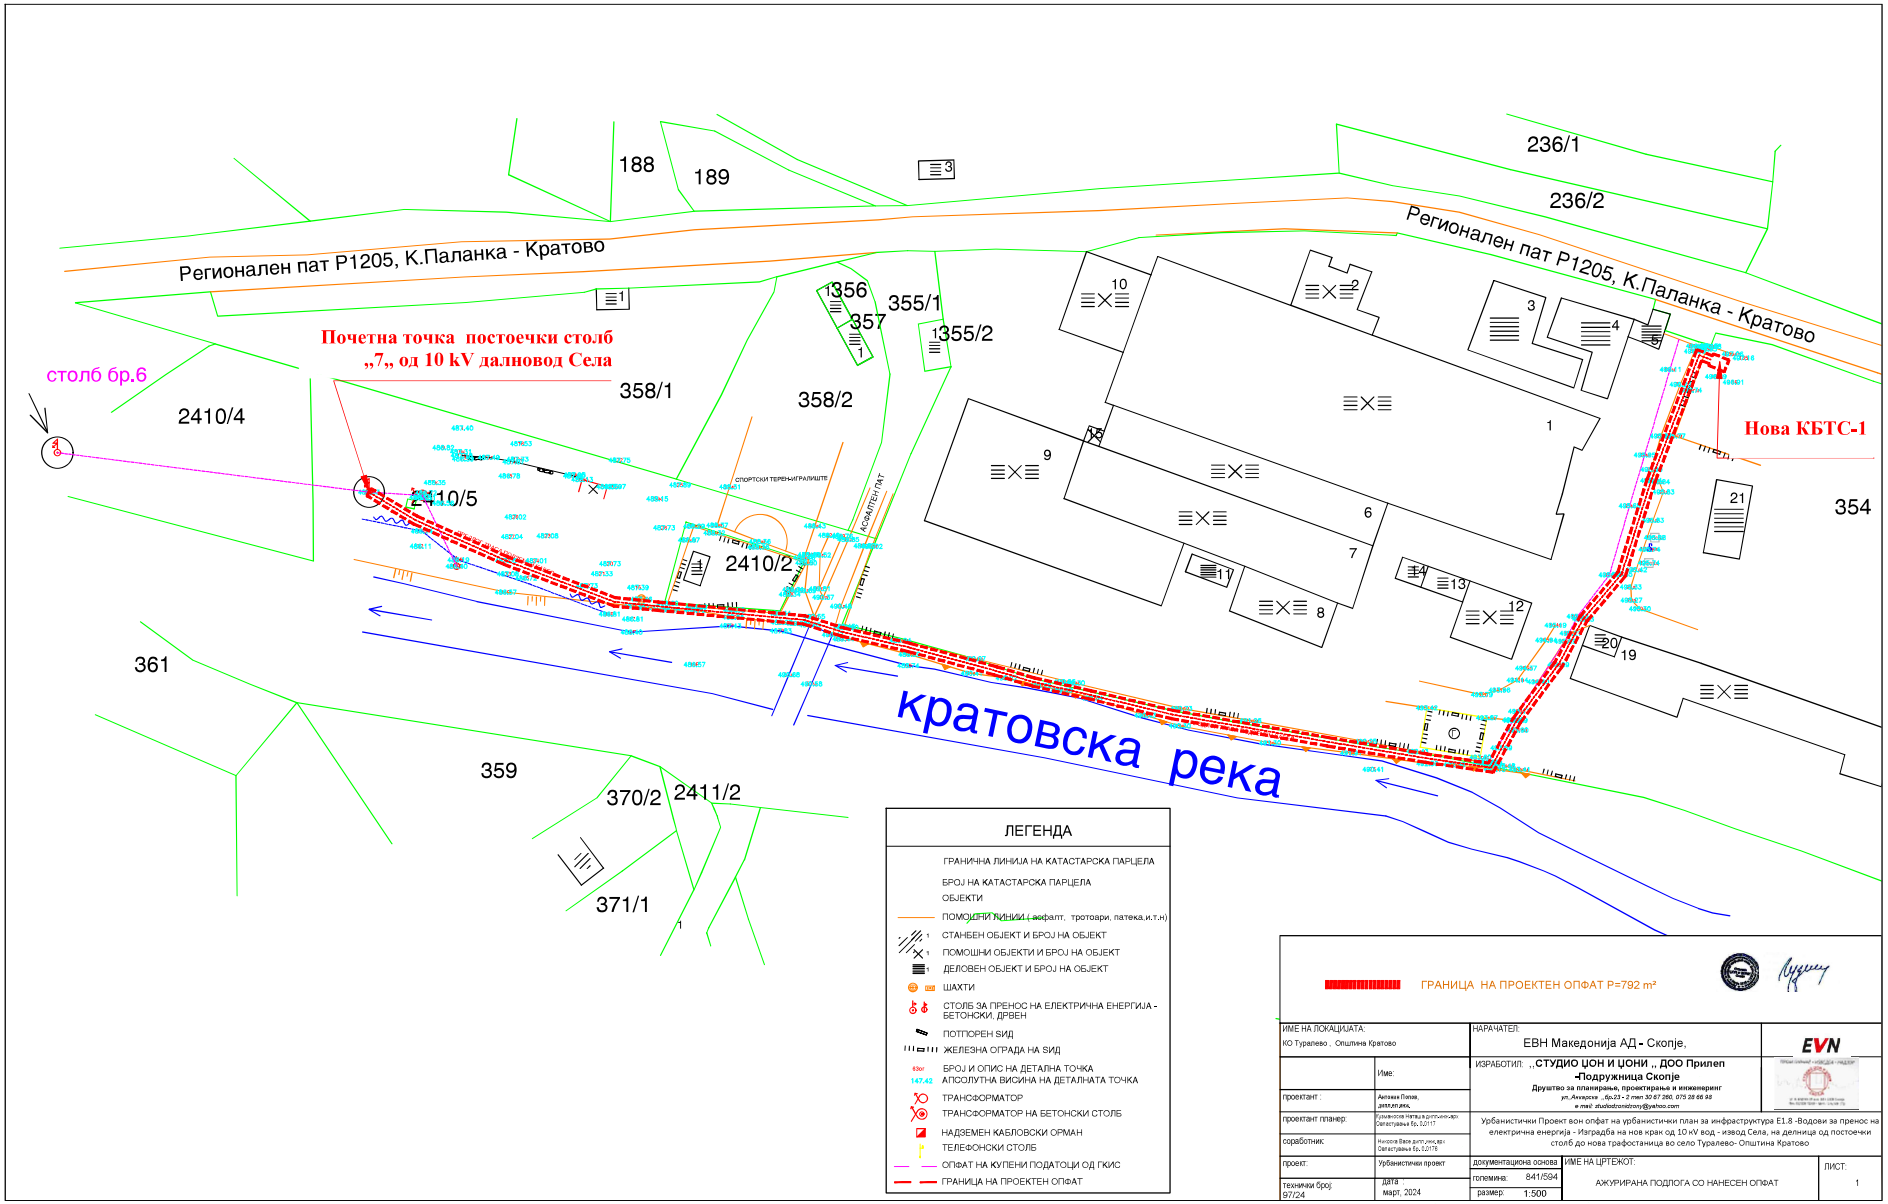

Регионален пат Р1205, К.Паланка - Кратово
Регионален пат Р1205, К.Паланка - Кратово
Почетна точка постоечки столб
„7„ од 10 kV далновод Села
столб бр.6
Нова КБТС-1
кратовска река
188
189
236/1
236/2
356
357
355/1
355/2
358/1
358/2
2410/4
2410/5
2410/2
354
361
359
370/2
2411/2
371/1
СПОРТСКИ ТЕРЕН-ИГРАЛИШТЕ
АСФАЛТЕН ПАТ
ЛЕГЕНДА
ГРАНИЧНА ЛИНИЈА НА КАТАСТАРСКА ПАРЦЕЛА
БРОЈ НА КАТАСТАРСКА ПАРЦЕЛА
ОБЈЕКТИ
ПОМОШНИ ЛИНИИ (асфалт, тротоари, патека,и.т.н)
СТАНБЕН ОБЈЕКТ И БРОЈ НА ОБЈЕКТ
ПОМОШНИ ОБЈЕКТИ И БРОЈ НА ОБЈЕКТ
ДЕЛОВЕН ОБЈЕКТ И БРОЈ НА ОБЈЕКТ
ШАХТИ
СТОЛБ ЗА ПРЕНОС НА ЕЛЕКТРИЧНА ЕНЕРГИЈА - БЕТОНСКИ, ДРВЕН
ПОТПОРЕН ЗИД
ЖЕЛЕЗНА ОГРАДА НА ЗИД
БРОЈ И ОПИС НА ДЕТАЛНА ТОЧКА
АПСОЛУТНА ВИСИНА НА ДЕТАЛНАТА ТОЧКА
ТРАНСФОРМАТОР
ТРАНСФОРМАТОР НА БЕТОНСКИ СТОЛБ
НАДЗЕМЕН КАБЛОВСКИ ОРМАН
ТЕЛЕФОНСКИ СТОЛБ
ОПФАТ НА КУПЕНИ ПОДАТОЦИ ОД ГКИС
ГРАНИЦА НА ПРОЕКТЕН ОПФАТ
ГРАНИЦА НА ПРОЕКТЕН ОПФАТ P=792 m²
ИМЕ НА ЛОКАЦИЈАТА:
КО Туралево , Општина Кратово
НАРАЧАТЕЛ:
ЕВН Македонија АД - Скопје,
EVN
ИЗРАБОТИЛ: „СТУДИО ЏОН И ЏОНИ „ ДОО Прилеп -Подружница Скопје
Друштво за планирање, проектирање и инженеринг
ул.Анкарска „бр.23 - 2 тел 30 67 260, 075 28 66 98
e-mail: studiodzonidzony@yahoo.com
Урбанистички Проект вон опфат на урбанистички план за инфраструктура Е1.8 -Водови за пренос на електрична енергија - Изградба на нов крак од 10 kV вод - извод Села, на делница од постоечки столб до нова трафостаница во село Туралево- Општина Кратово
проектант :
проектант планер:
соработник:
проект:
технички број: 97/24
Урбанистички проект
дата март, 2024
документациона основа
големина: 841/594
размер: 1:500
ИМЕ НА ЦРТЕЖОТ:
АЖУРИРАНА ПОДЛОГА СО НАНЕСЕН ОПФАТ
ЛИСТ:
1