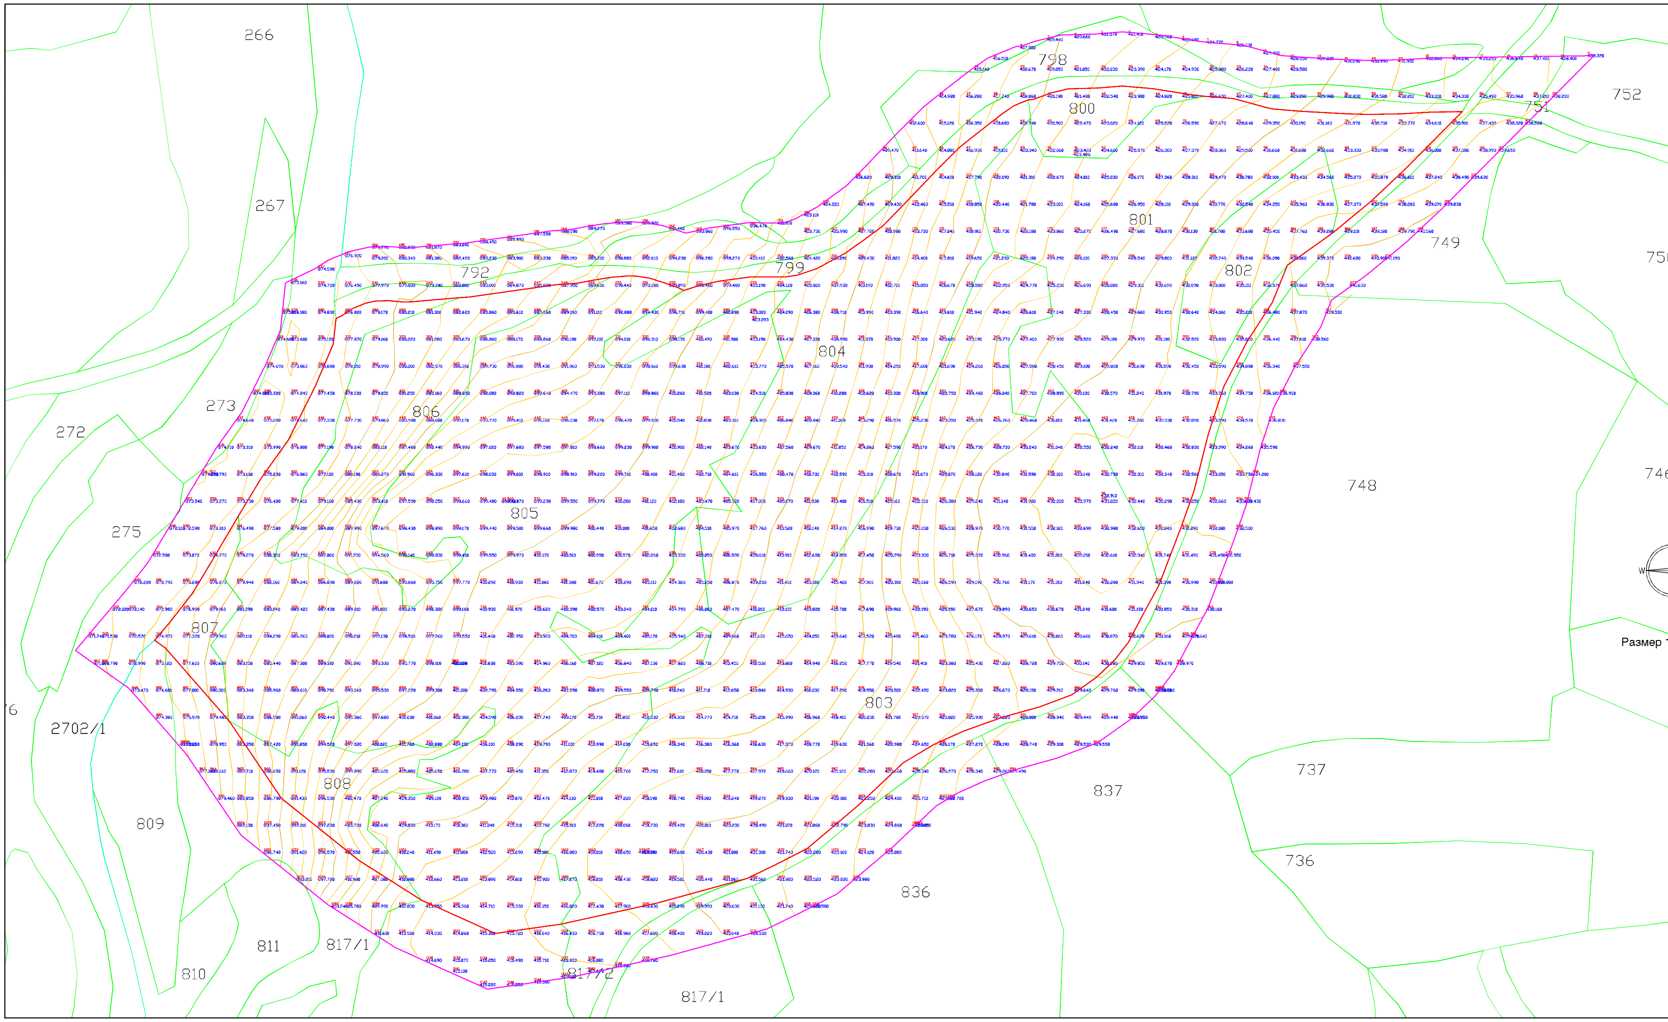

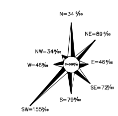

ЛЕГЕНДА ПРЕВЗЕМЕНА ОД ГЕОДЕТСКИ ЕЛАБОРАТ ЗА АЖУРИРАНА ГЕОДЕТСКА ПОДЛОГА

ЛЕГЕНДА

	Катастарски парцели
	Граница на плански опфат
755	Број на катастарска парцела
	Објект
1	Број на објект намена на објект
1140 269.05 cev	Број на детална точка Кота на терен Опис на детална точка
	Помошна линија
	Падна линија
	Изохипси
	Постоен далекувод низок напон
	Нови објекти
	Река
	Опфат на купени податоци

ПЛАНСКА ПРОГРАМА ЗА ИЗРАБОТКА НА УРБАНИСТИЧКИ ПРОЕКТ ВОН ОПФАТ НА УРБАНИСТИЧКИ ПЛАН ЗА НАМЕНА Е1.13 - ПОВРШИНСКИ СОЛАРНИ И ФОТОВОЛТАИЧНИ ЕЛЕКТРАНИ НА КП 800, КП 801, КП 802, КП 803, КП 804, КП 805, КП 806, КП 807, КП 808, КО ДИМОНЦЕ, ОПШТИНА КРАТОВО СО ПЛАНИРАНА МОЌНОСТ ДО 10 MW

(фото-напонски панели за производство на електрична енергија кои се градат на земјиште)

ОПШТИНА КРАТОВО

ЛЕГЕНДА:

ГРАНИЦА НА ПРОЕКТЕН ОПФАТ П=11.865ha

АЖУРИРАНА ГЕОДЕТСКА ПОДЛОГА СО НАНЕСЕН ПРОЕКТЕН ОПФАТ 1:1000

АТРИУМ СТУДИО

ДРУШТВО ЗА ГРАДЕЖНИШТВО, АРХИТЕКТУРА, ПРОЕКТИРАЊЕ, ИНЖЕНЕРИНГ И ДИЗАЈН

"НИКОЛА НЕХТЕНИН" БР 1 - ШТИП ТЕЛ. 032 383 - 033

НАРАЧАТЕЛ:	ДПТУ ЈОФА ТЕКСТ ДООЕЛ ШТИП		
ПЛАН:	ПЛАНСКА ПРОГРАМА ЗА ИЗРАБОТКА НА УРБАНИСТИЧКИ ПРОЕКТ ВОН ОПФАТ НА УРБАНИСТИЧКИ ПЛАН ЗА НАМЕНА Е1.13 - ПОВРШИНСКИ СОЛАРНИ И ФОТОВОЛТАИЧНИ ЕЛЕКТРАНИ НА КП 800, КП 801, КП 802, КП 803, КП 804, КП 805, КП 806, КП 807, КП 808 - КО ДИМОНЦЕ, ОПШТИНА КРАТОВО	ФАЗА: УП	
ПРИЛОГ:	АЖУРИРАНА ГЕОДЕТСКА ПОДЛОГА СО НАНЕСЕН ПРОЕКТЕН ОПФАТ	ТЕХ. БРОЈ: ПП-У-74/22	РАЗМЕР: 1:1000
ПЛАНЕР:	ДИПЛ. ИНЖ.АРХ. АЛЕКСАНДАР ВАСИЛЕВ	ПЛАНЕРСКА КУЌА:	
СОРАБОТНИК:	ДИПЛ. ИНЖ.АРХ. ДРАГАНА ШТЕРЈОВА ДИПЛ. ИНЖ.АРХ. ЕМИЛИЈА ГАЛОВСКА ДИПЛ.ИНЖ.АРХ.АНИЦА СТОЈАНОВСКА М-Р.ТАЊА ТРЕНДОВА Д.И.А	ЛИЦЕНЦА БРОЈ: 0089	
УПРАВИТЕЛ: д.и.а ВЕСНА ВАСИЛЕВА		ДАТА: АПРИЛ, 2023	ЛИСТ БР. 1