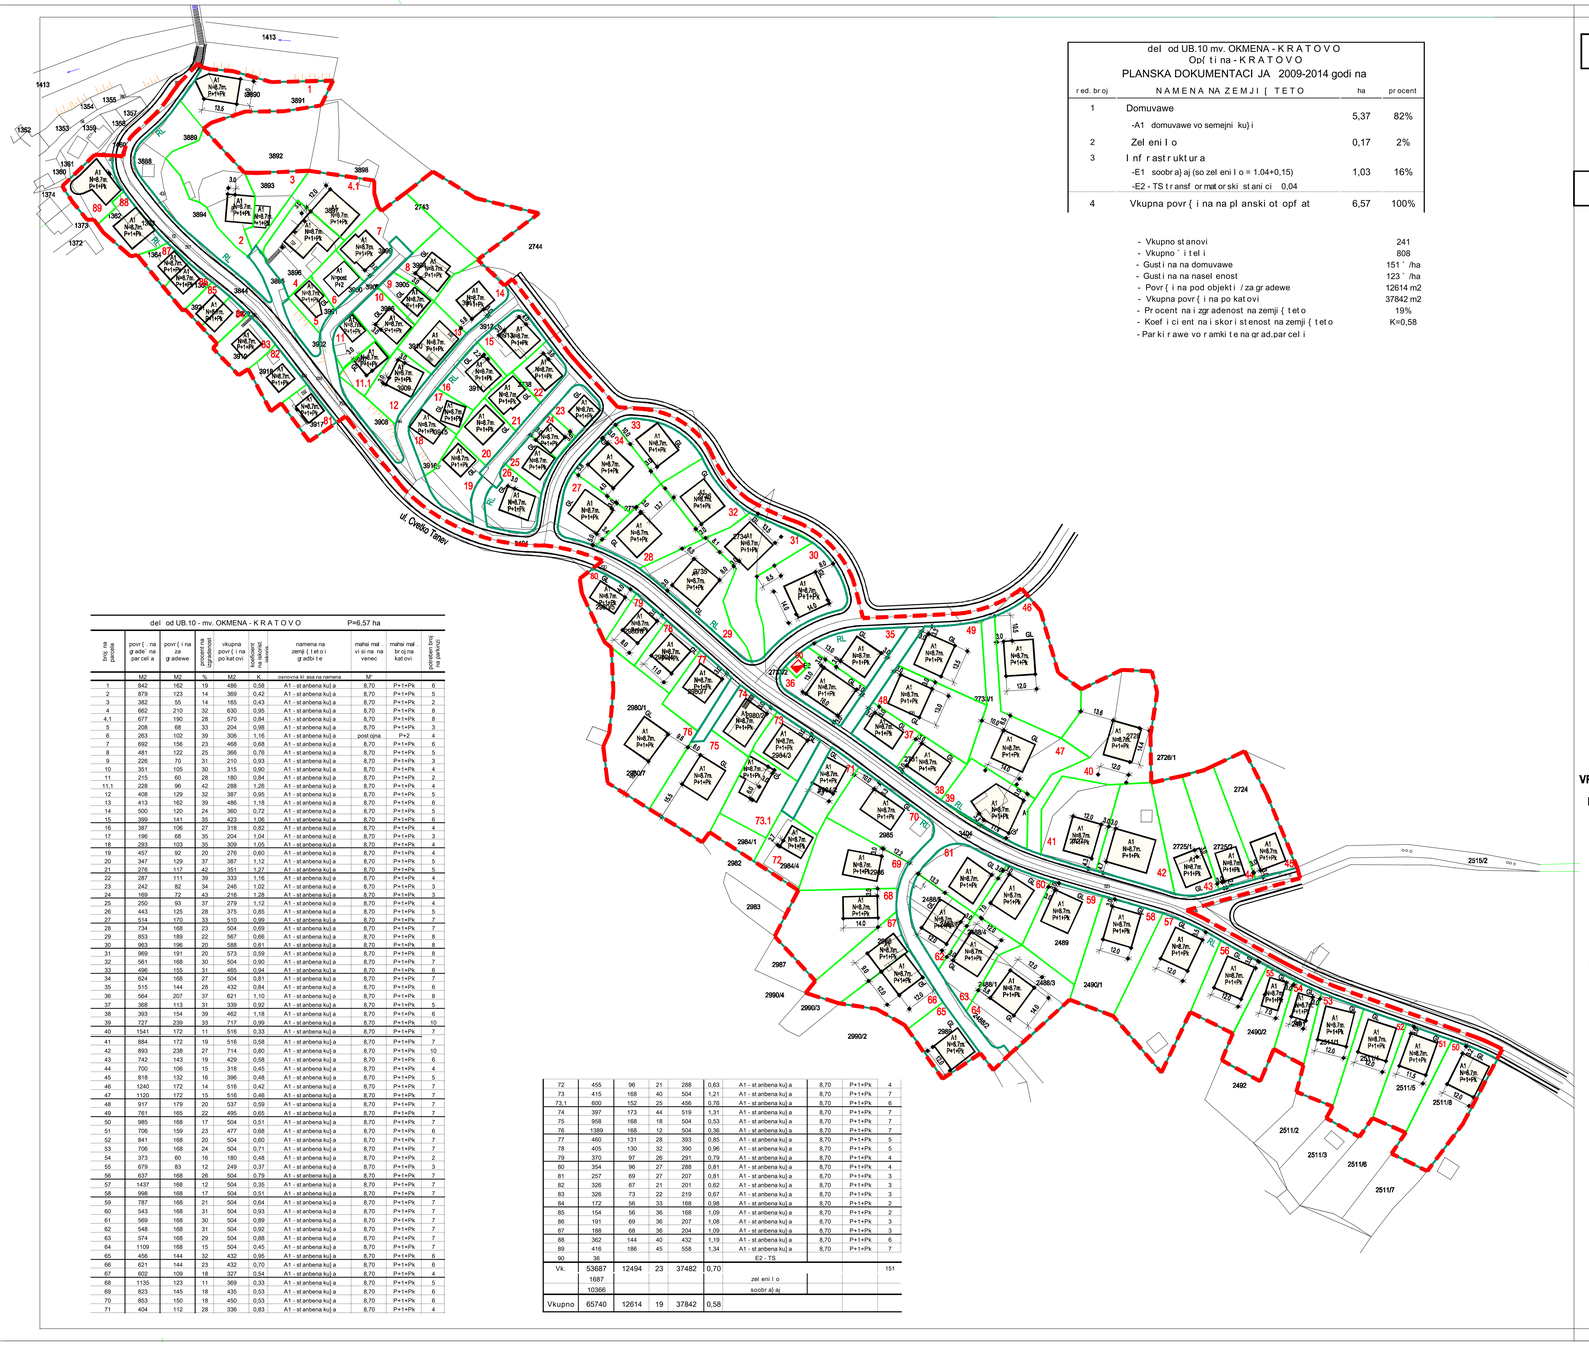
GL
RL
IL
N=8.7m
P+1+Pk
A1
2725/1
2724
2511/2
2511/3
2511/6
2511/7
2511/5
2511/8
2492
2490/1
2490/2
2489
2485/3
2485/5
2485/6
